



Geodätisches Institut auf dem Telegraphenberge bei Potsdam. Hauptgebäude.

Inventarzeichnung Blatt 5.

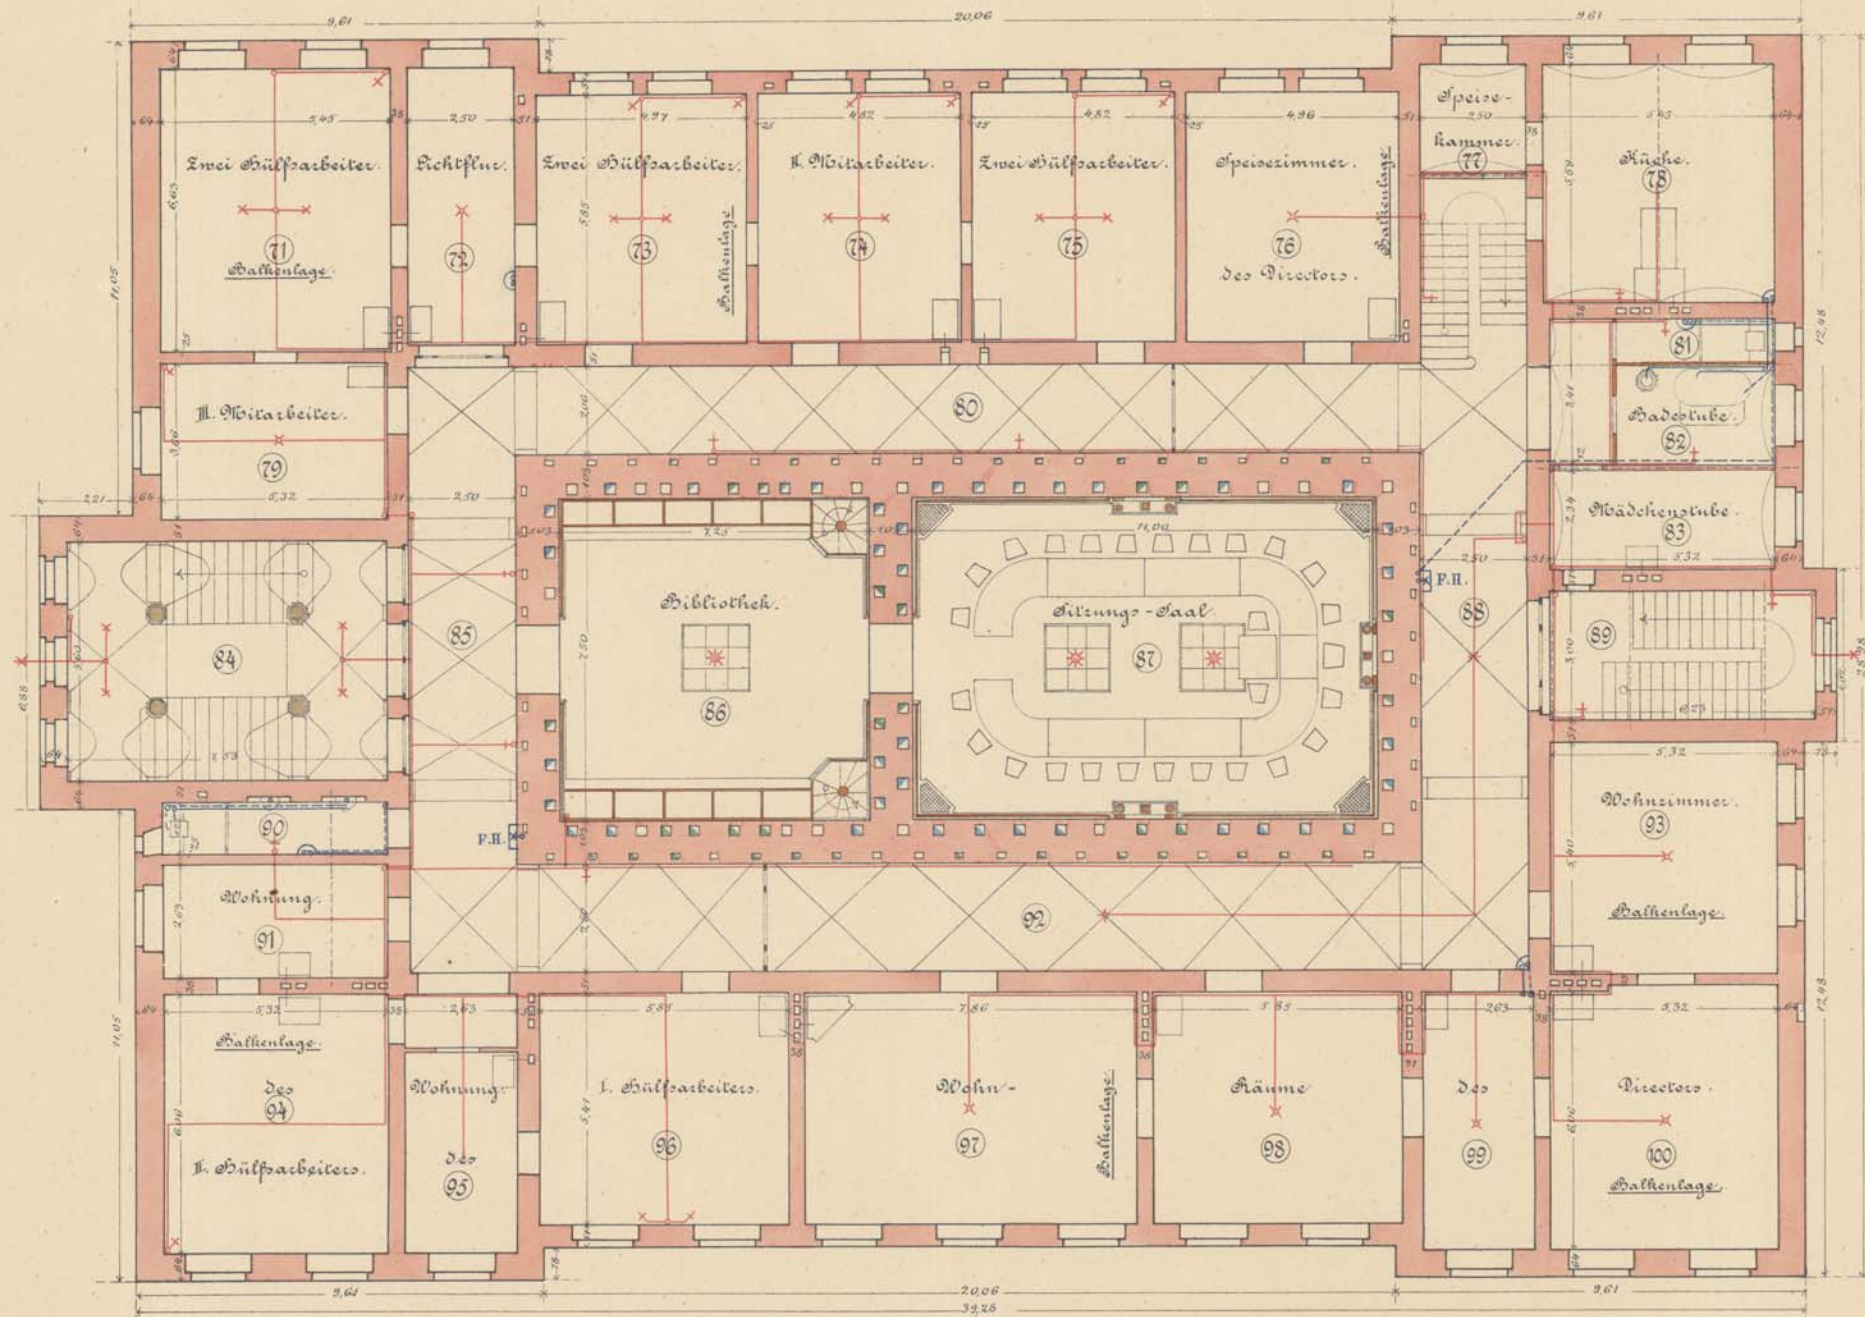

- Gasleitung
- Wasser-Zuleitung.
- Wasser-Ableitung.
- F.H. Feuerbahn.

I. Stockwerk.

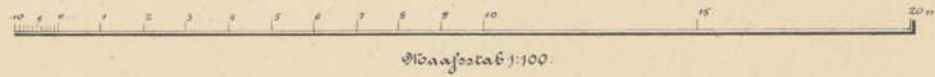

Potsdam, den 30. Mai 1893
Der Königl. Bauath.

