


Geodätisches Institut.
auf dem Telegraphenberge bei Potsdam.
Hauptgebäude.

Inventarzeichnung Blatt 3.

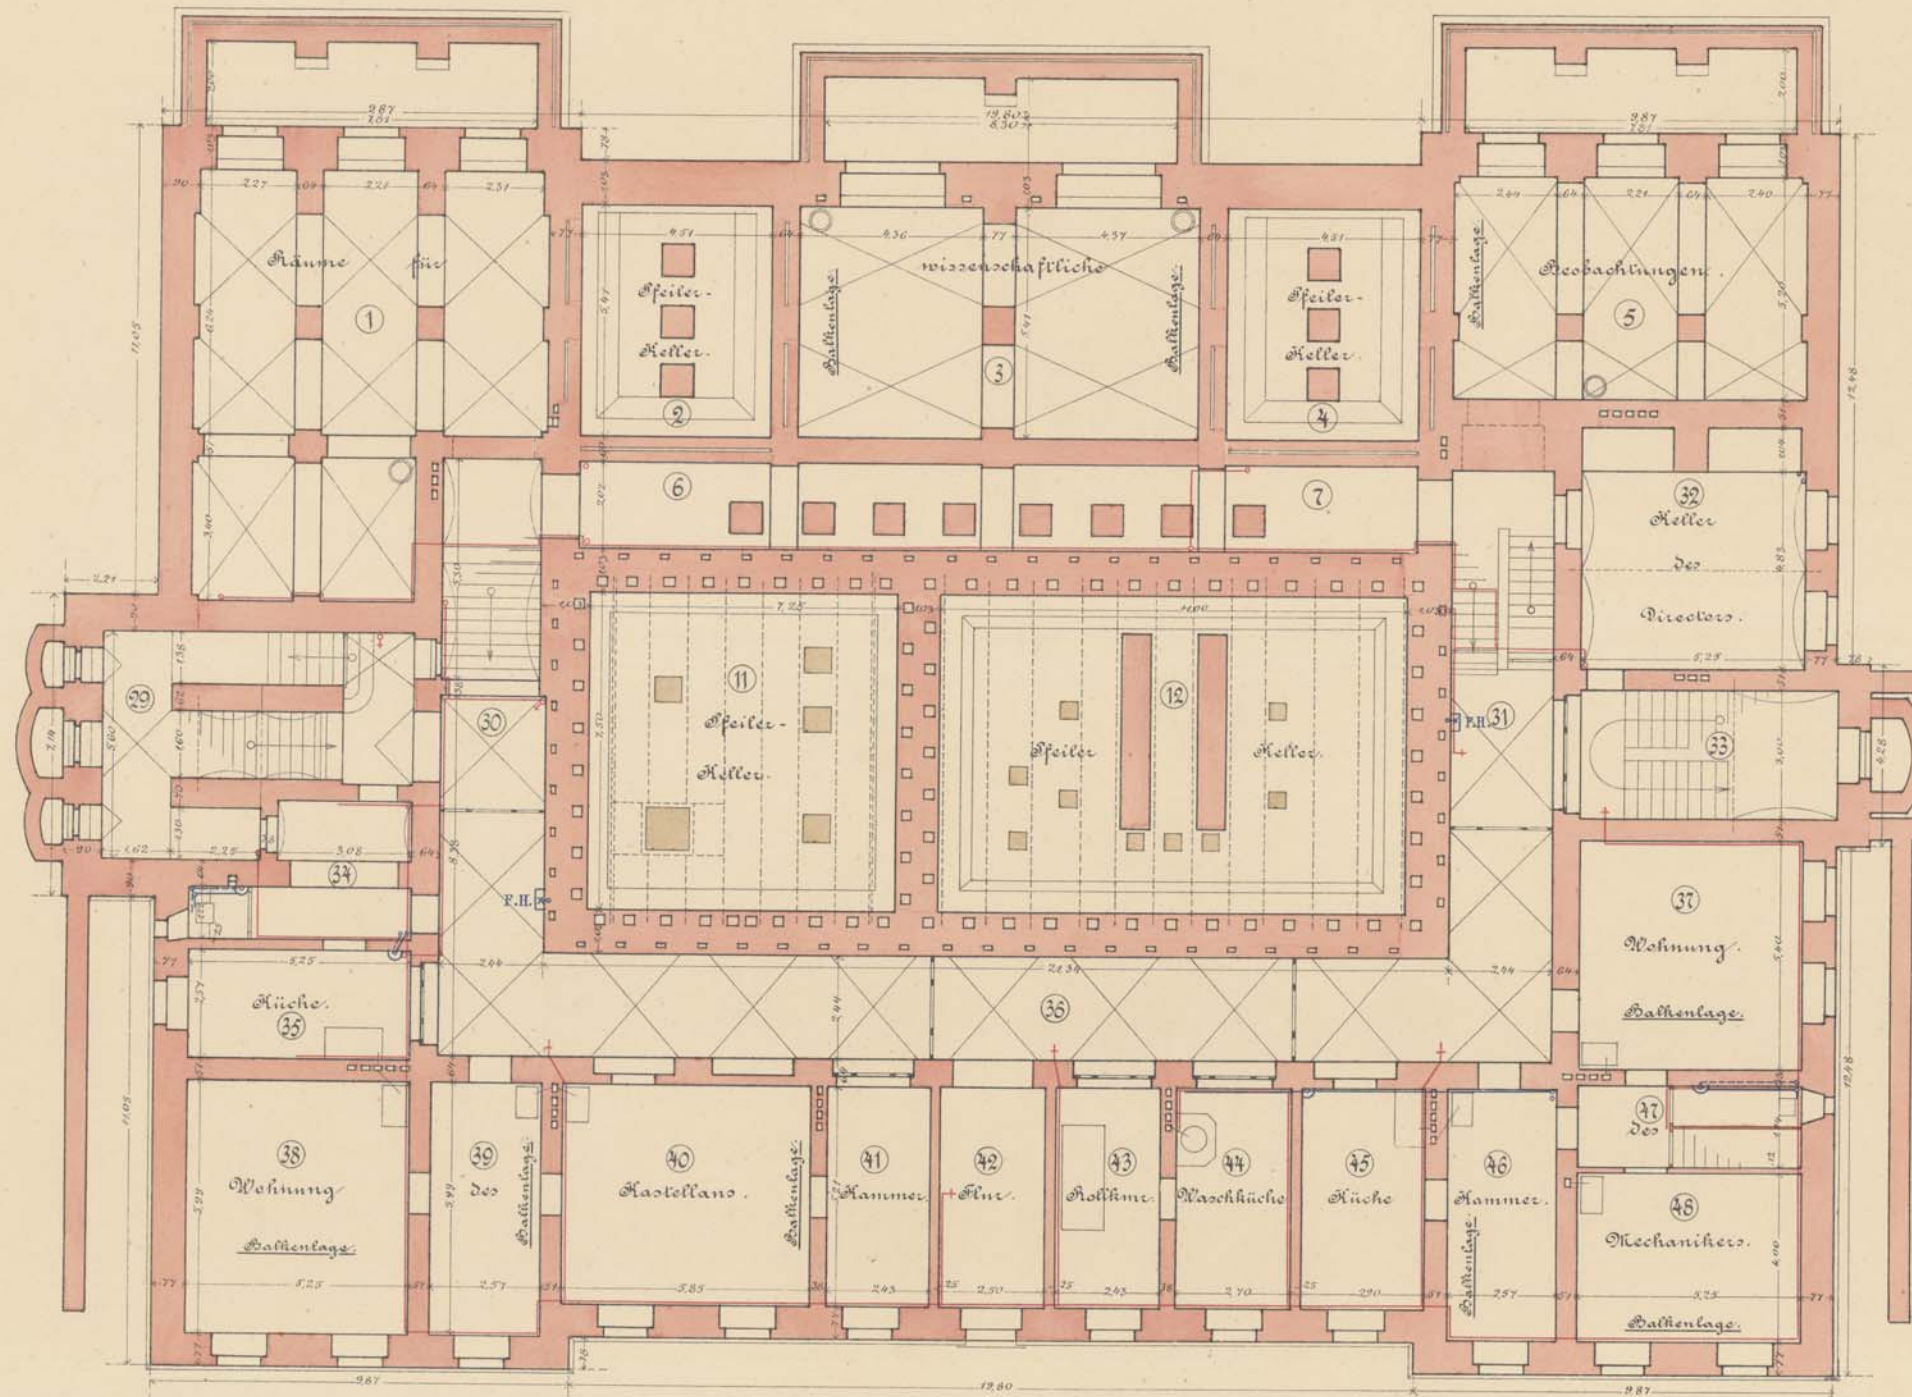

- Gasleitung
- Wasser-Zuleitung
- - - Wasser-Ableitung.
- F.H. Feuertöhrn.

Untergeschoß.



Maßstab 1:100

Potsdam, den 30. Mai 1893.
Der Königl. Bauath.

