


Verzeichniss der Frischluft- u. Abluftkanäle  
im Sendel- und Komparator-Saal des Königl. Geodätischen Instituts  
auf dem Telegraphenberge bei Potsdam.

Inventarienzzeichnung Blatt 12.

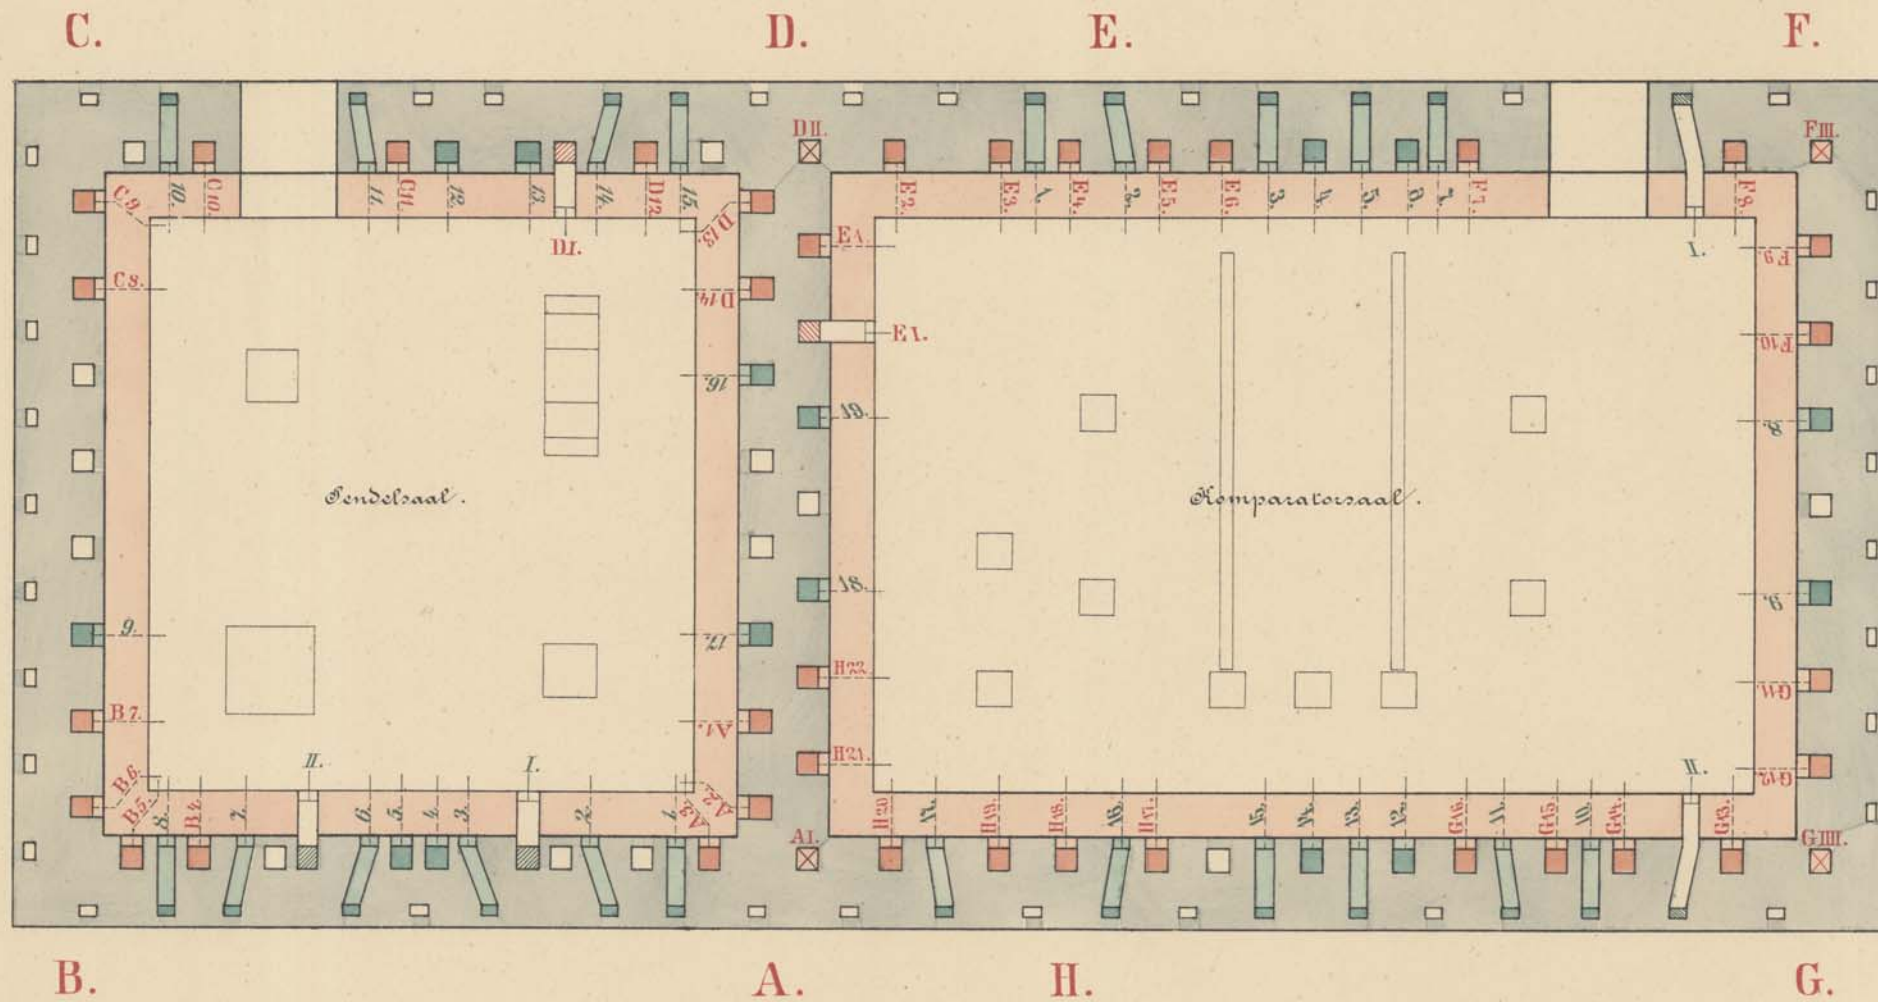

**A-H.** Bezeichnung der 8 Langeschlote im Dachgeschoss.

**A1-D14 u. E1-H22.** Abluftkanäle für heisse Luft in den Heizräumen.

**I-17 u. 18.** Zuluftkanäle für frische Luft in den Heizräumen.

**III u. E1.** Abluftkanäle für warme Luft in den Beobachtungsräumen.

**II u. 17.** Zuluftkanäle für frische Luft in den Beobachtungsräumen.

**A1, III, Fm, GIII.** Rauchrohre für die 4 Gasöfen in der Gedenkhalle.

Anmerkung: Die Klappen sind geöffnet, wenn die Griffe senkrecht zur Wand stehen.

Potsdam, den 30. Mai 1893.

Der Königliche Bauath: