



Geodätisches Institut
auf dem Telegraphenberge bei Potsdam.
Hauptgebäude

Inventarzeichnung Blatt 2.

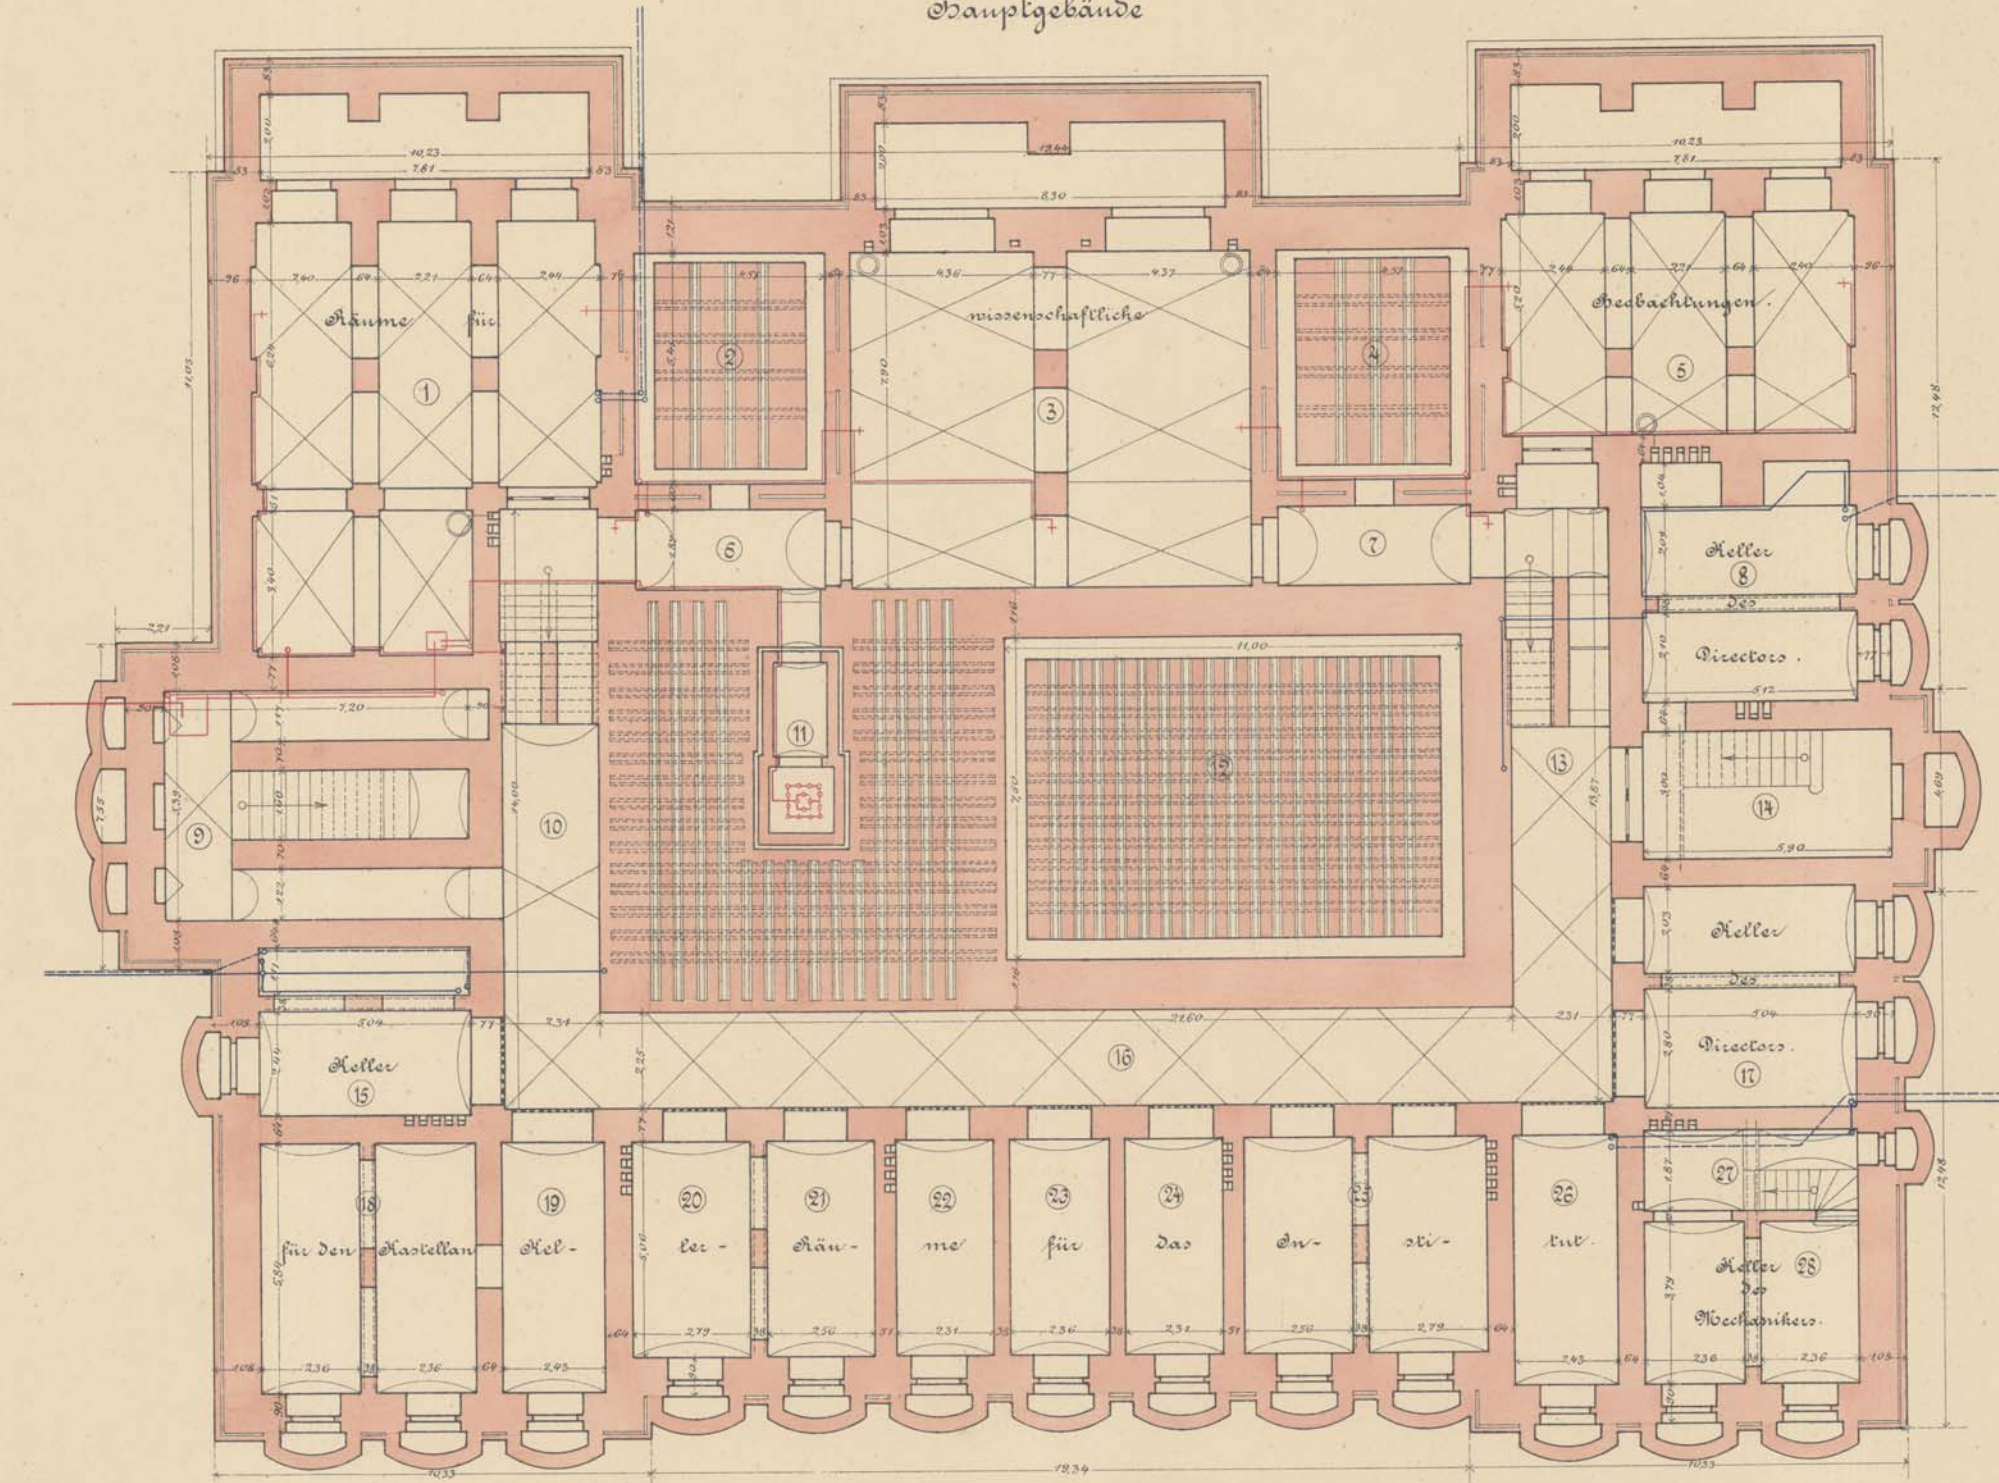

— Gasleitung
— Wasser Leitung
- - - Wasser Ableitung

Kellergerchofs.

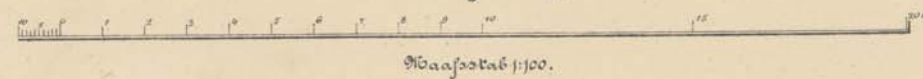

Potsdam, den 10. Mai 1893.
Der Königl. Bauath.

Autographie und Umdruck von
Karl Hacker & L. Godenschweger
Königl. Hof-Druckerei
Berlin W.

