



Geodätisches Institut
auf dem Telegraphenberge bei Potsdam.
Hauptgebäude.

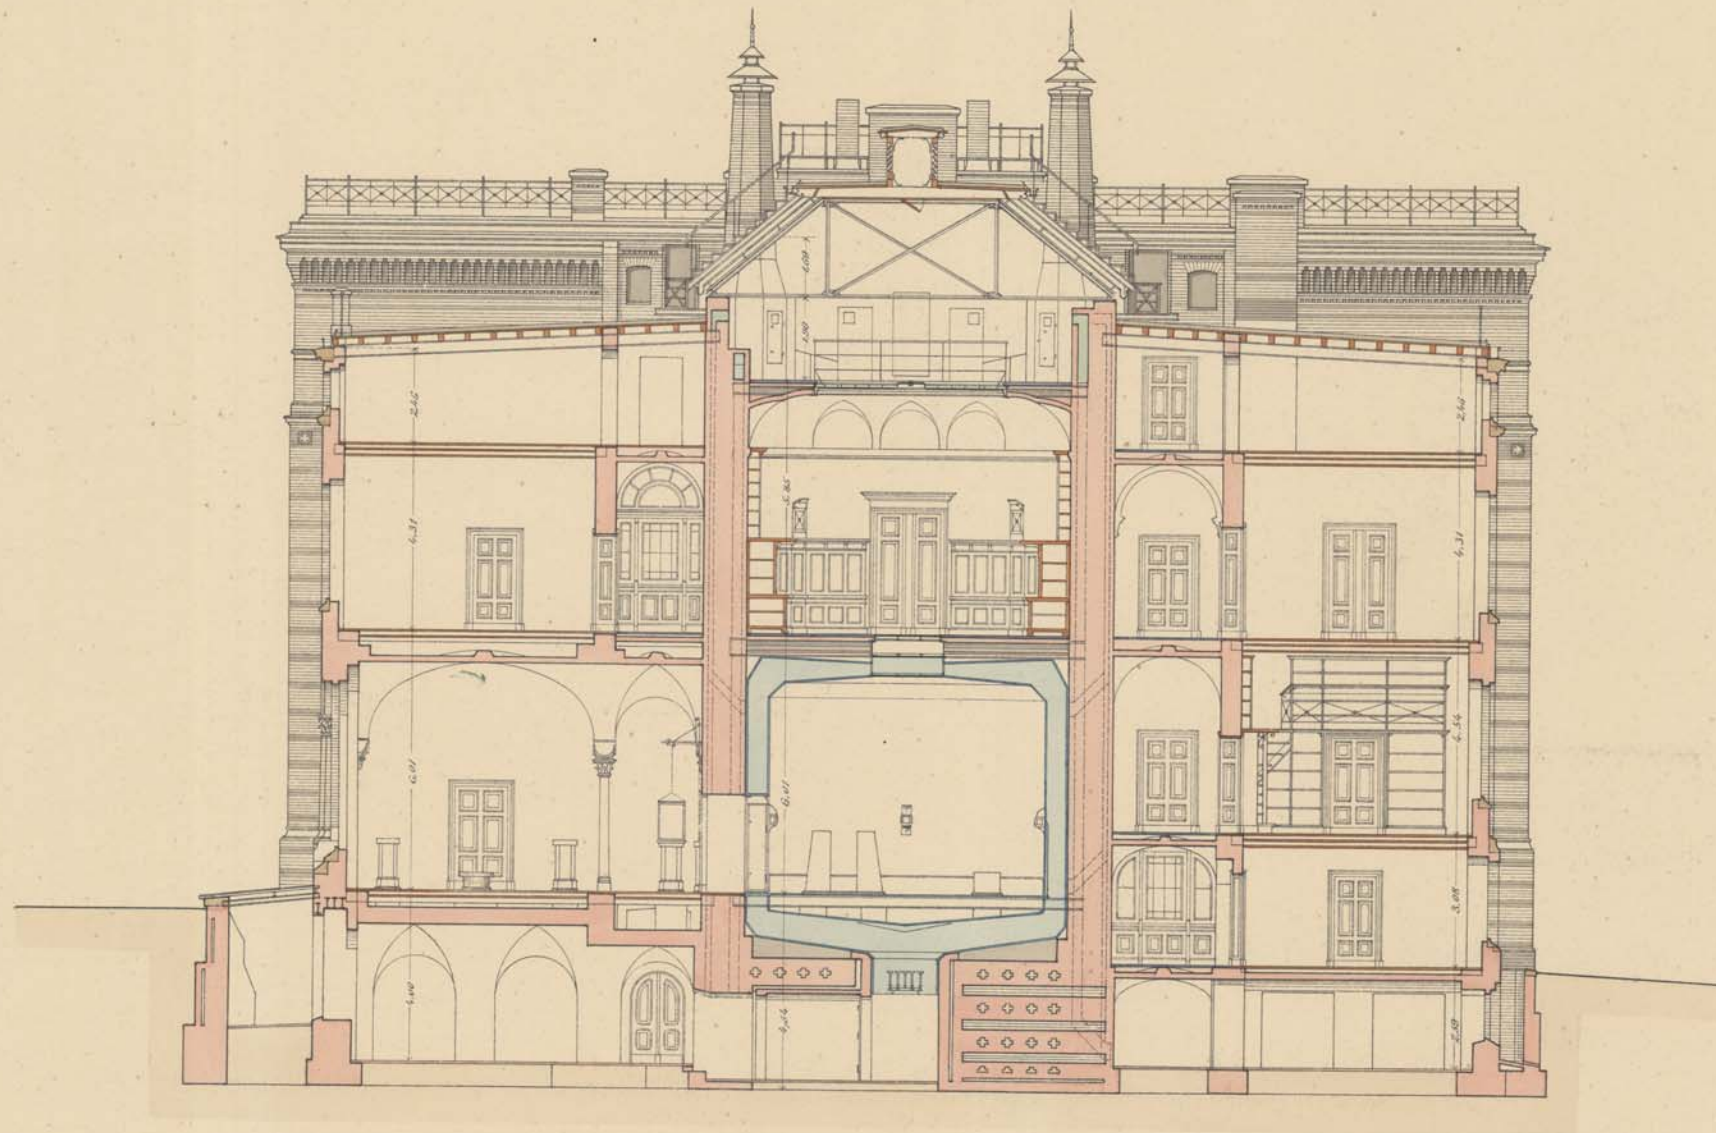

Querschnitt.

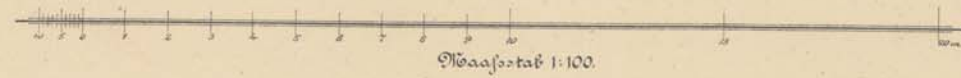

Potsdam, den 30. Mai 1893.
Der Königliche Baumeister.

