


Geodätisches Institut
auf dem Telegraphenberge bei Potsdam.
Hauptgebäude.


Inventarzeichn. Blatt 7.

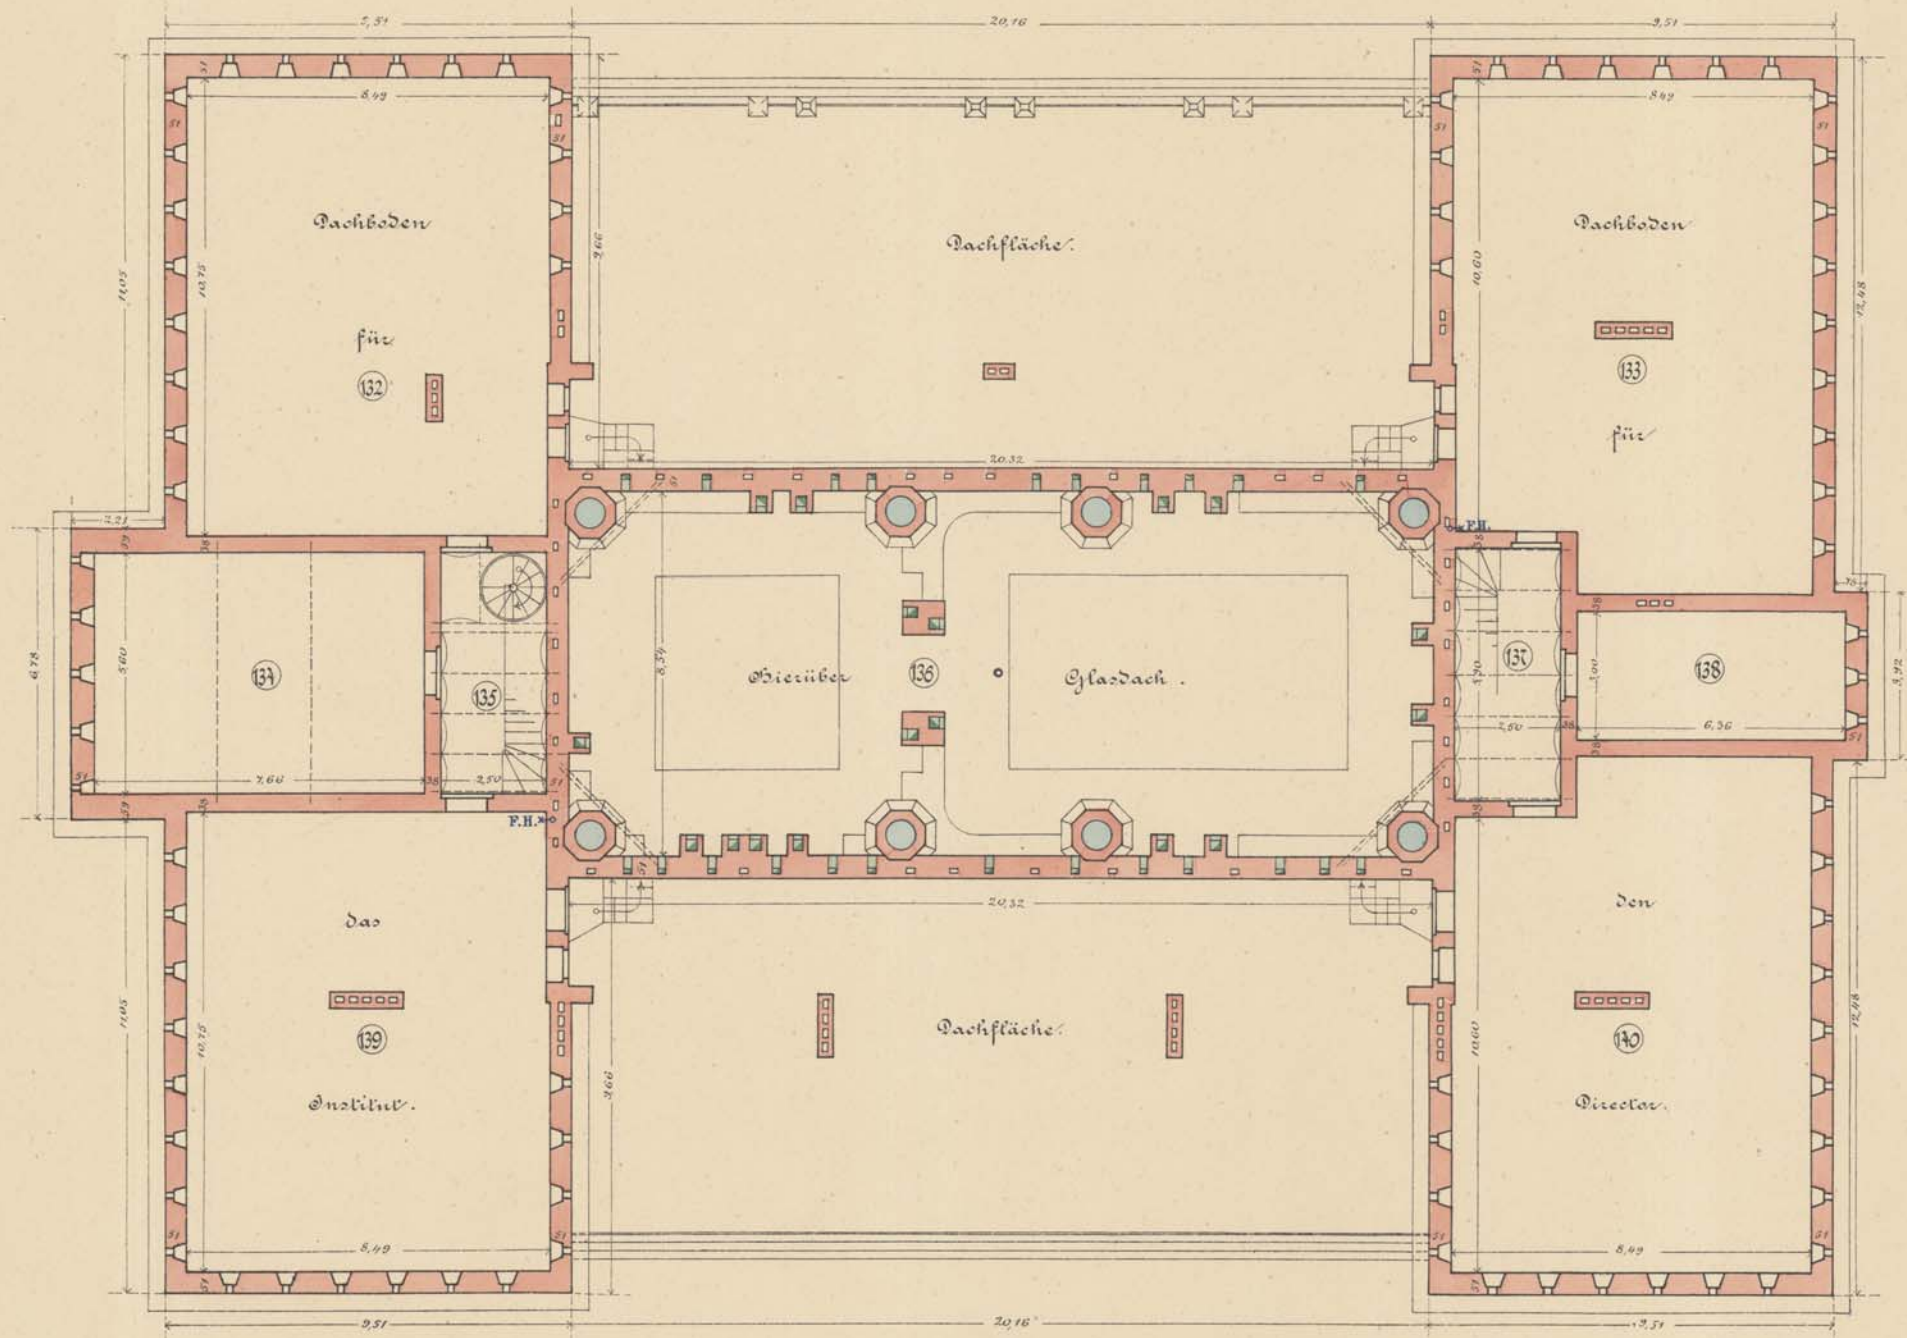

F.H. Fensterhaken.

Dachgeschoss.

Potsdam, den 30. Mai 1893.
Der Königliche Bauath.

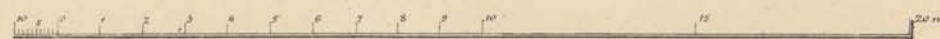

Maßstab 1:100.

