



Geodätisches Institut
auf dem Telegraphenberg bei Potsdam.
Komparatorsaal.

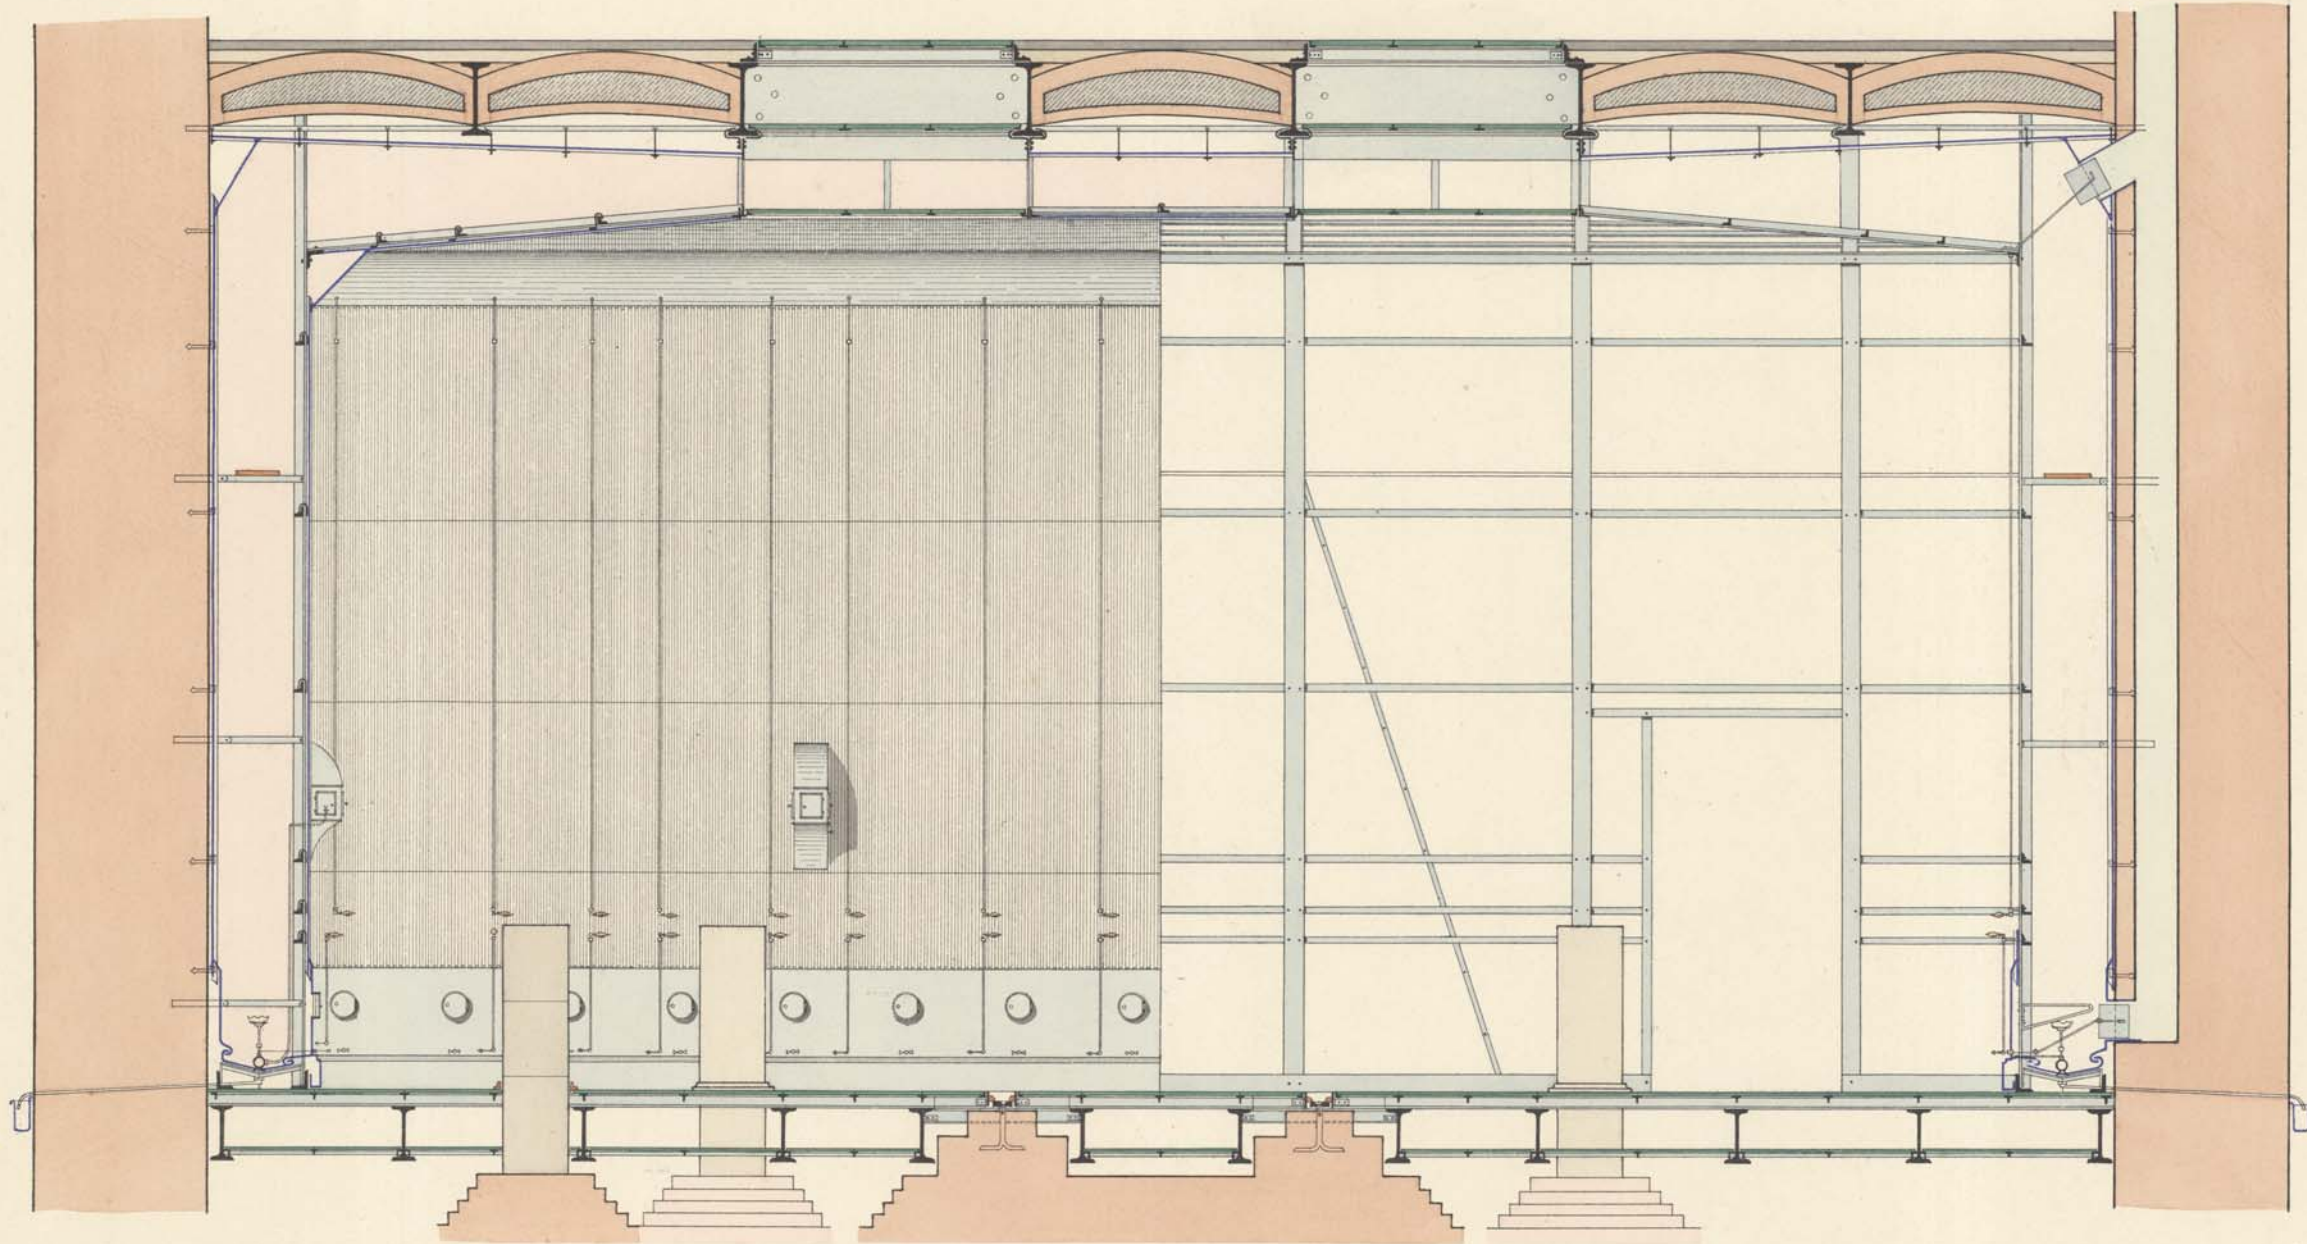

Längenschnitt.

Potsdam, den 30. Mai 1893.
Der Königl. Kammerh.
gez. Saal.

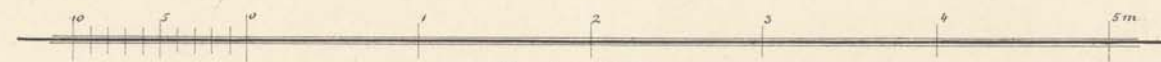

Maßstab 1:25.

